

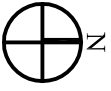


LOT 3

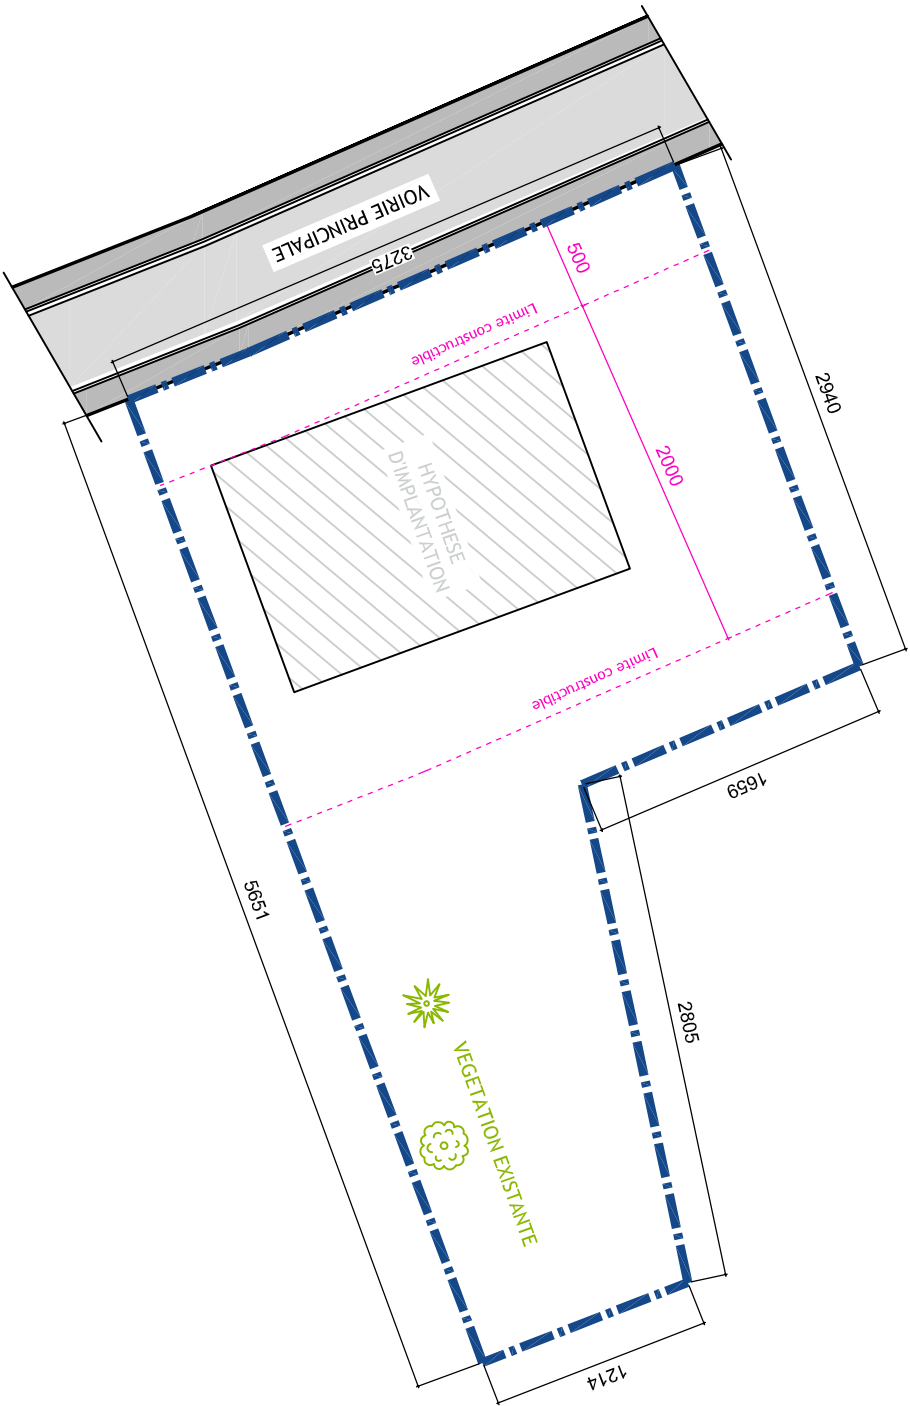

NOTA:  
 La perspective est non contractuelle.  
 Les cotes et les réalisations sont données à titre indicatif.  
 Ils pourront varier en fonction des besoins techniques lors de la réalisation du lotissement.

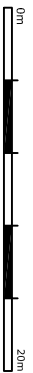


LOTISSEMENT  
 DU PARC  
 Rue du l'Ermitage 57160 LESSY



Juillet 2016

**Lot 3** 1344 m<sup>2</sup>

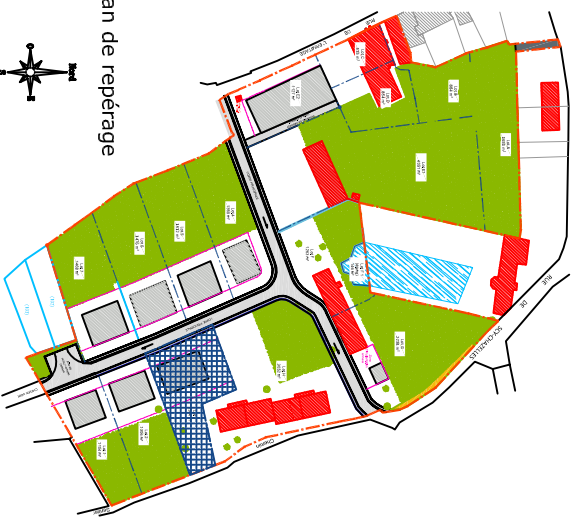

Plan de repérage

