
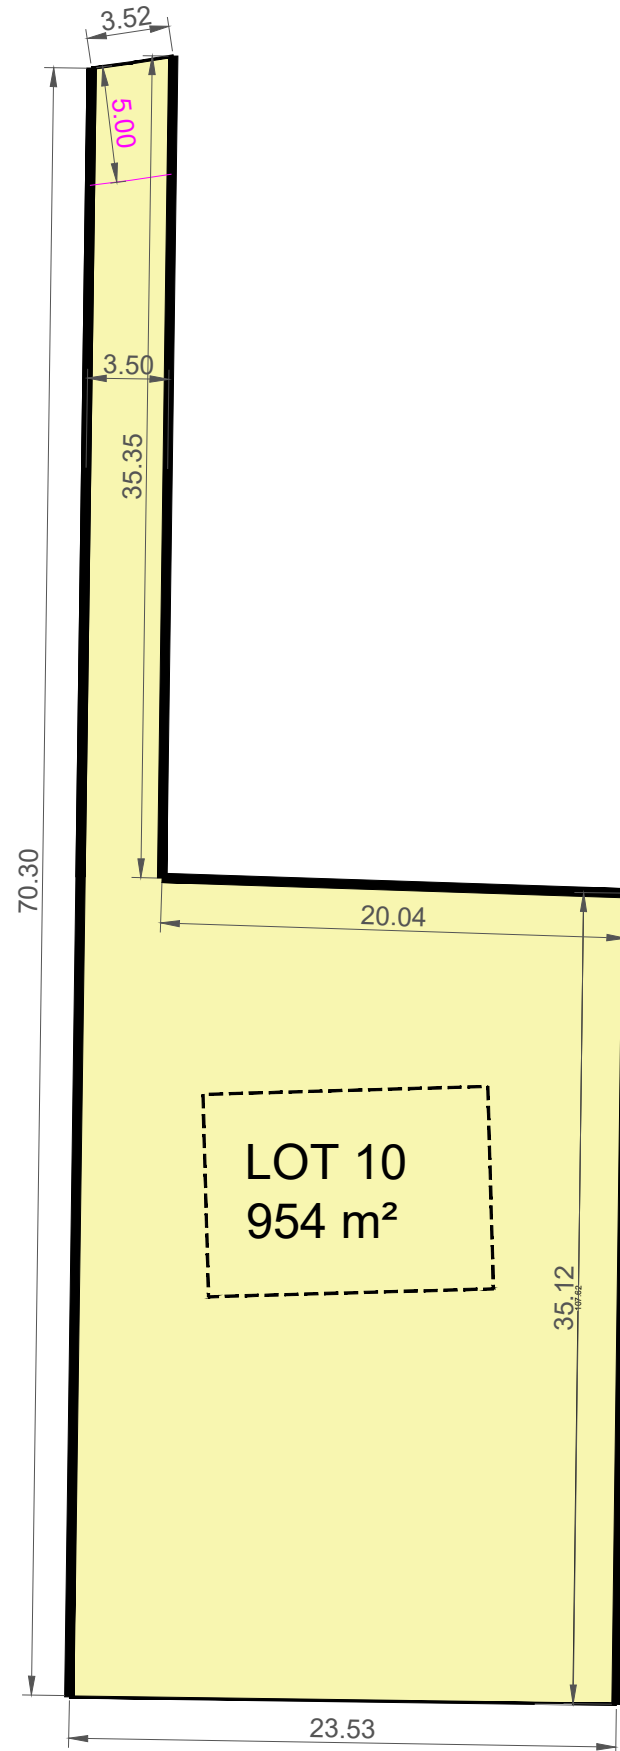


LOT 10 954 m²

Plan de détail

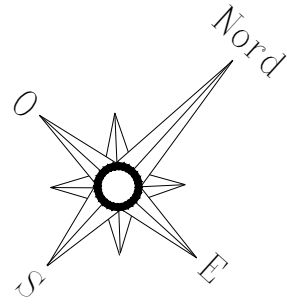

LOTISSEMENT "Les Peupliers"

57220 BOULAY-MOSELLE




Maître d'ouvrage :

IMOCLAIRE

15 bis, Rempart Saint-Thiébault
57000 METZ

Tél : + 33 (0) 3 72 39 10 60
gregory.bigel@imo Claire.fr

Plan de repérage

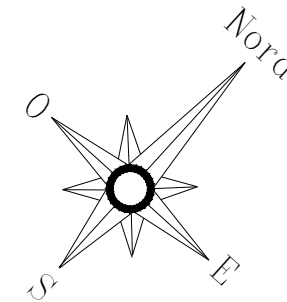

Nota:
La perspective est non contractuelle.
Les cotes et les renseignements sont donnés à titre indicatif.
Ils pourront varier en fonction des besoins techniques lors de la réalisation du bâtiment.