
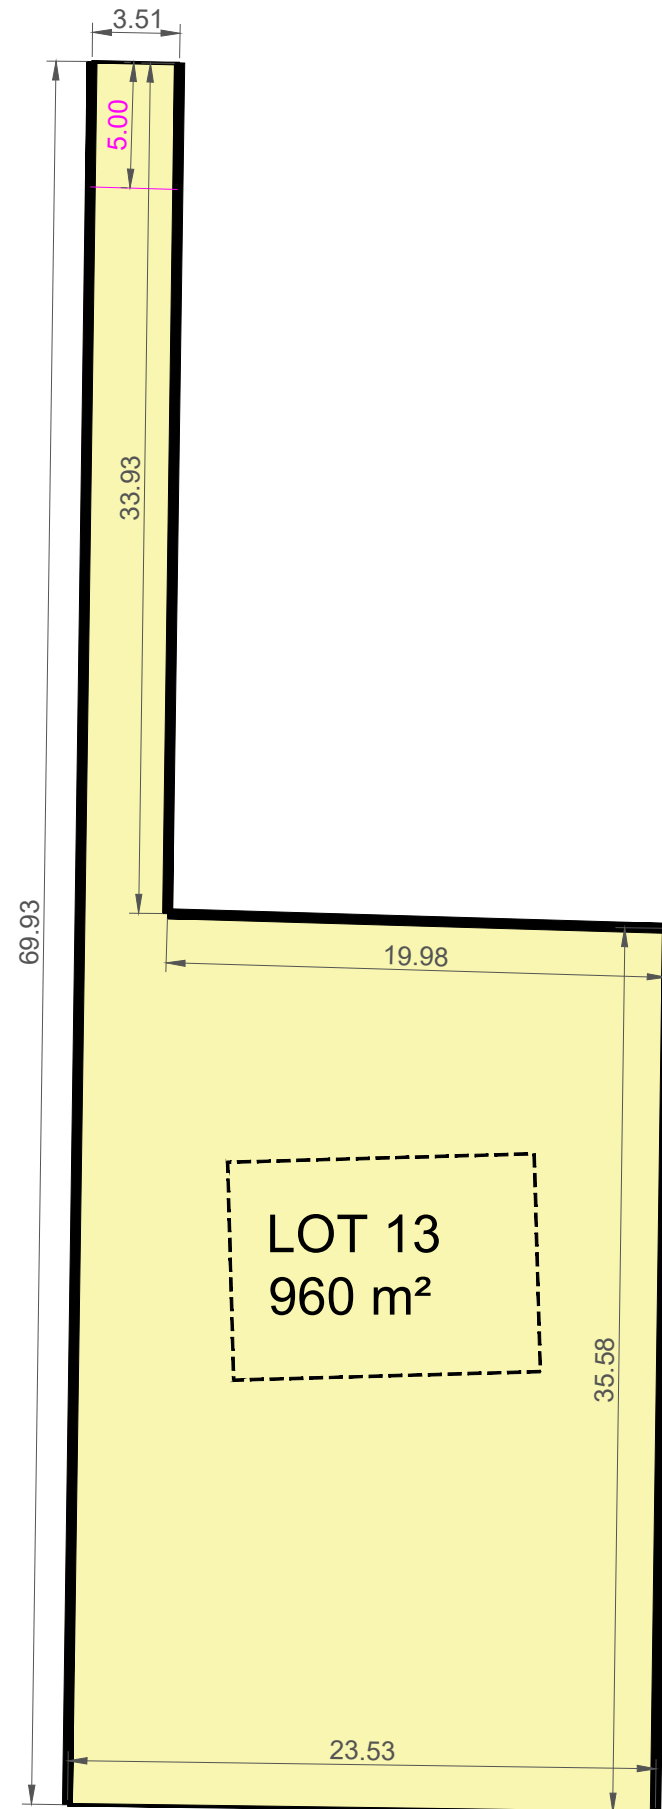


# LOT 13 960 m<sup>2</sup>

Plan de détail

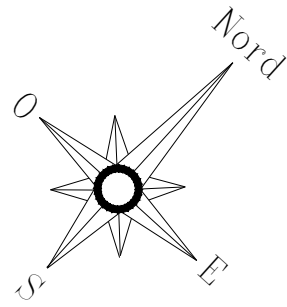

# LOTISSEMENT "Les Peupliers"

57220 BOULAY-MOSELLE




Maître d'ouvrage :

IMOCLAIRE

15 bis, Rempart Saint-Thiébault  
57000 METZ

Tél : + 33 (0) 3 72 39 10 60  
gregory.bigel@imoclaire.fr

Plan de repérage

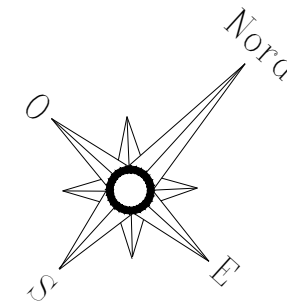

Nota:  
La perspective est non contractuelle.  
Les cotes et les renseignements sont donnés à titre indicatif.  
Ils pourront varier en fonction des besoins techniques lors de la réalisation du bâtiment.