



LOT 22 582 m²

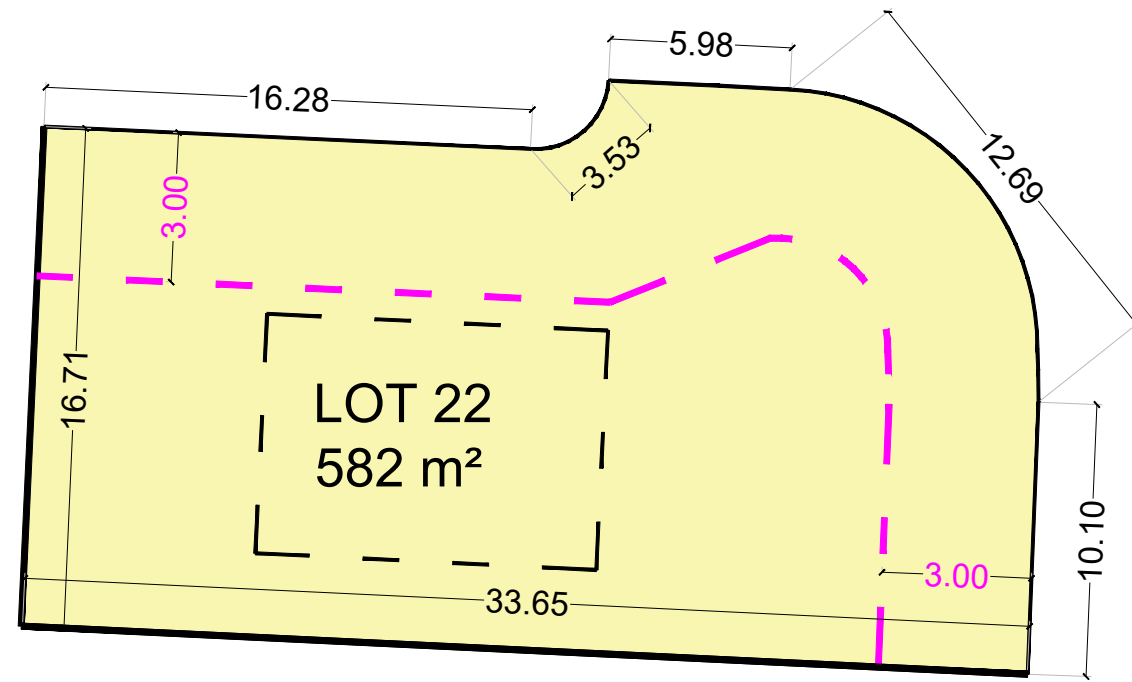

LOTISSEMENT "Le Haut Bois 2"

57200 FRAUENBERG

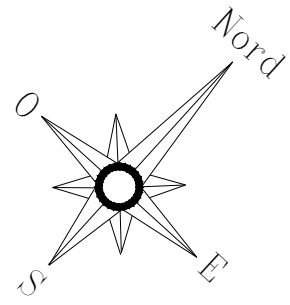


Maître d'ouvrage :

IMOCCLAIRE

15 bis, Rempart Saint-Thiébault
57000 METZ

Tél : + 33 (0) 3 72 39 10 60
gregory.bigel@imo Claire.fr

Plan de repérage

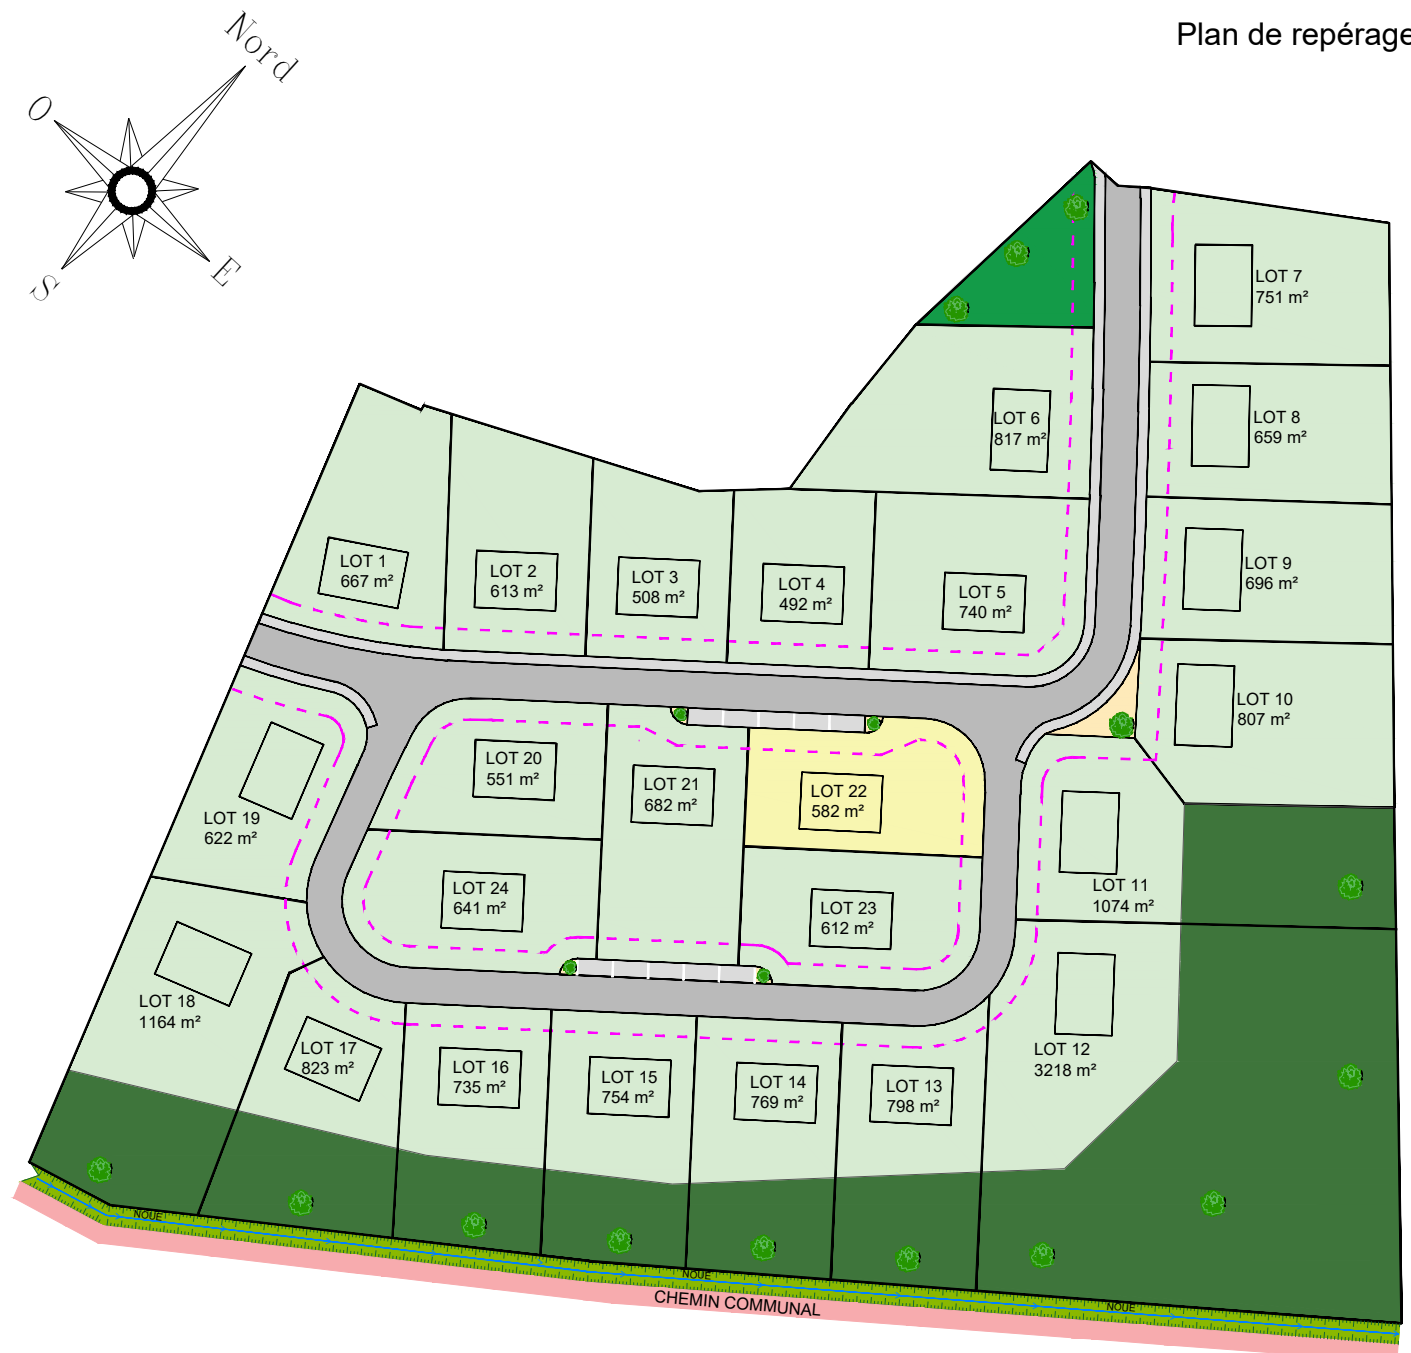

Nota:
La perspective est non contractuelle.
Les cotes et les renseignements sont donnés à titre indicatif.
Ils pourront varier en fonction des besoins techniques lors de la réalisation du bâtiment.