
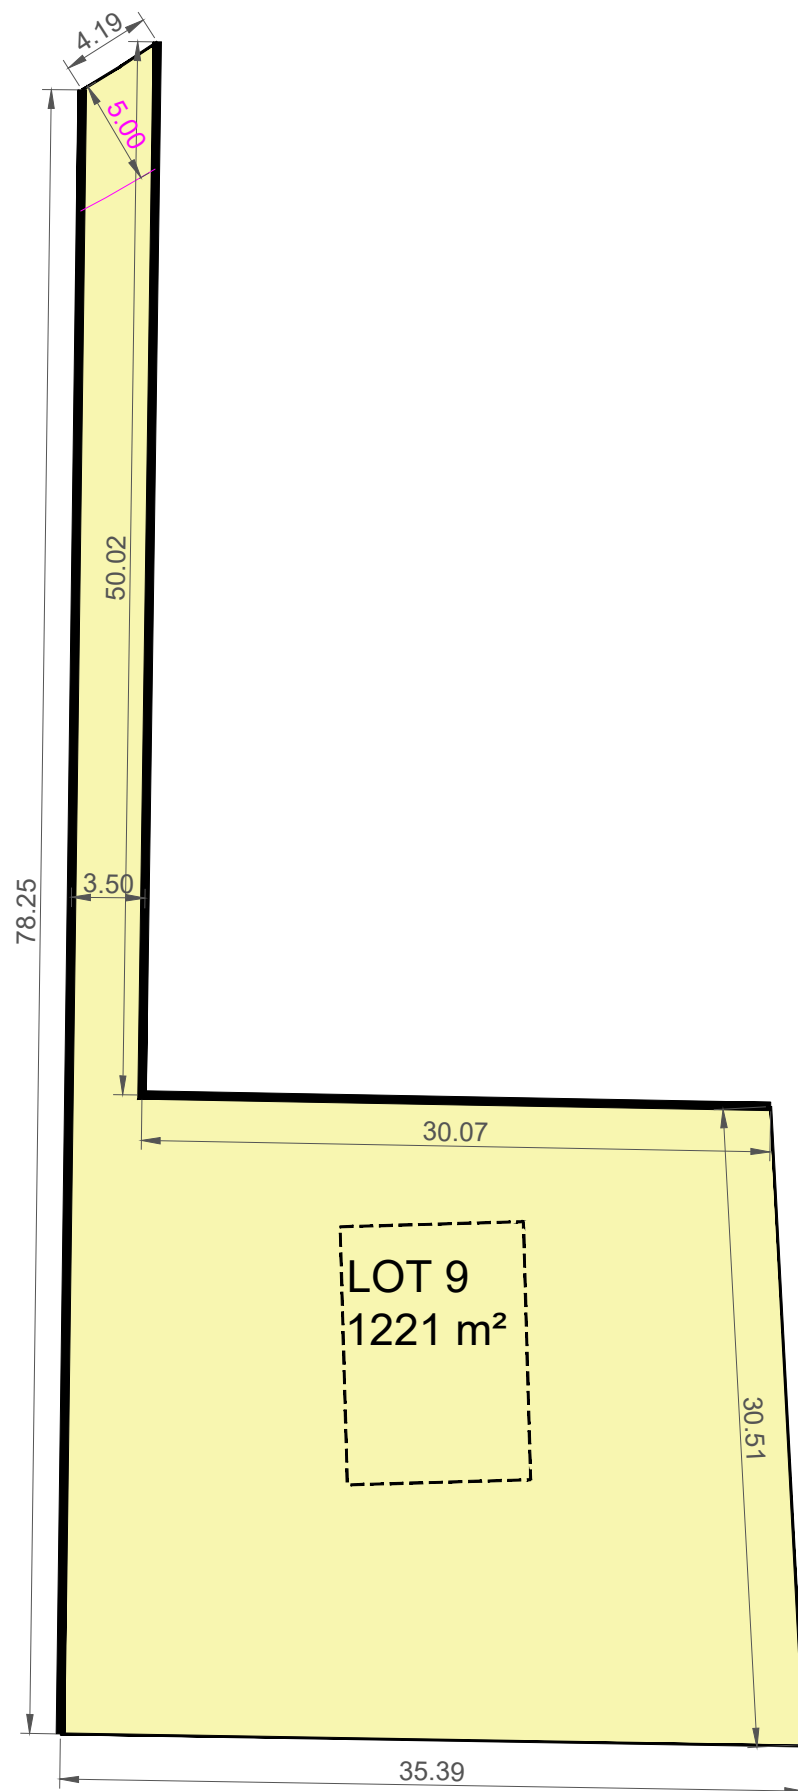


# LOT 9 1221 m<sup>2</sup>

Plan de détail

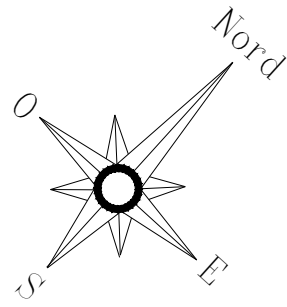

Nota:  
 La perspective est non contractuelle.  
 Les cotes et les renseignements sont donnés à titre indicatif.  
 Ils pourront varier en fonction des besoins techniques lors de la réalisation du bâtiment.

# LOTISSEMENT "Les Peupliers"

57220 BOULAY-MOSELLE



Maître d'ouvrage :

IMOCCLAIRE

15 bis, Rempart Saint-Thiébault  
 57000 METZ

Tél : + 33 (0) 3 72 39 10 60  
 gregory.bigel@imoclaire.fr

Plan de repérage

